



REGIONE TOSCANA

NOME PROGETTO:

"LA COLONIC@ - SOCIAL COWORKING"

Riqualificazione dell'Ex-Casa Colonica
Via Pian dell'Isola, 46 - Rignano Sull'Arno
CUP: G27G23000060006

FASE: **Progetto Definitivo**

PROGETTAZIONE:



GPA S.r.l.
Via Leone X, 3 - 50129 Firenze
T: 055.468291 | F: 055.46829215
Mail: info@gpapartners.com
www.gpapartners.com

TEAM PROGETTAZIONE:

Progettista Responsabile: Ing. Giovanni Cardinale	Architettura: Arch. Michele Pianigiani Letizia Magherini
Capogruppo: Ing. Valentina Cardinale	Impianti: Ing. Matteo Gestri

COMMITTENTE:

COMUNE DI RIGNANO SULL'ARNO (FI)

Responsabile Unico del Procedimento :
Ing. Mauro Tempesta
Supporto al RUP:
Arch. Thea Bencini, Arch. Stefano Casati

N. PRATICA:


C23037

NOME TAV.: Elaborati Grafici del Progetto Architettonico

PD_AR04

SCALA:	FORMATO:
1:100	A3

Rev. N.	Data	Redatto	Verificato	Approvato	Descriz.
0	22.05.2023	LM	VC	GC	Emissione

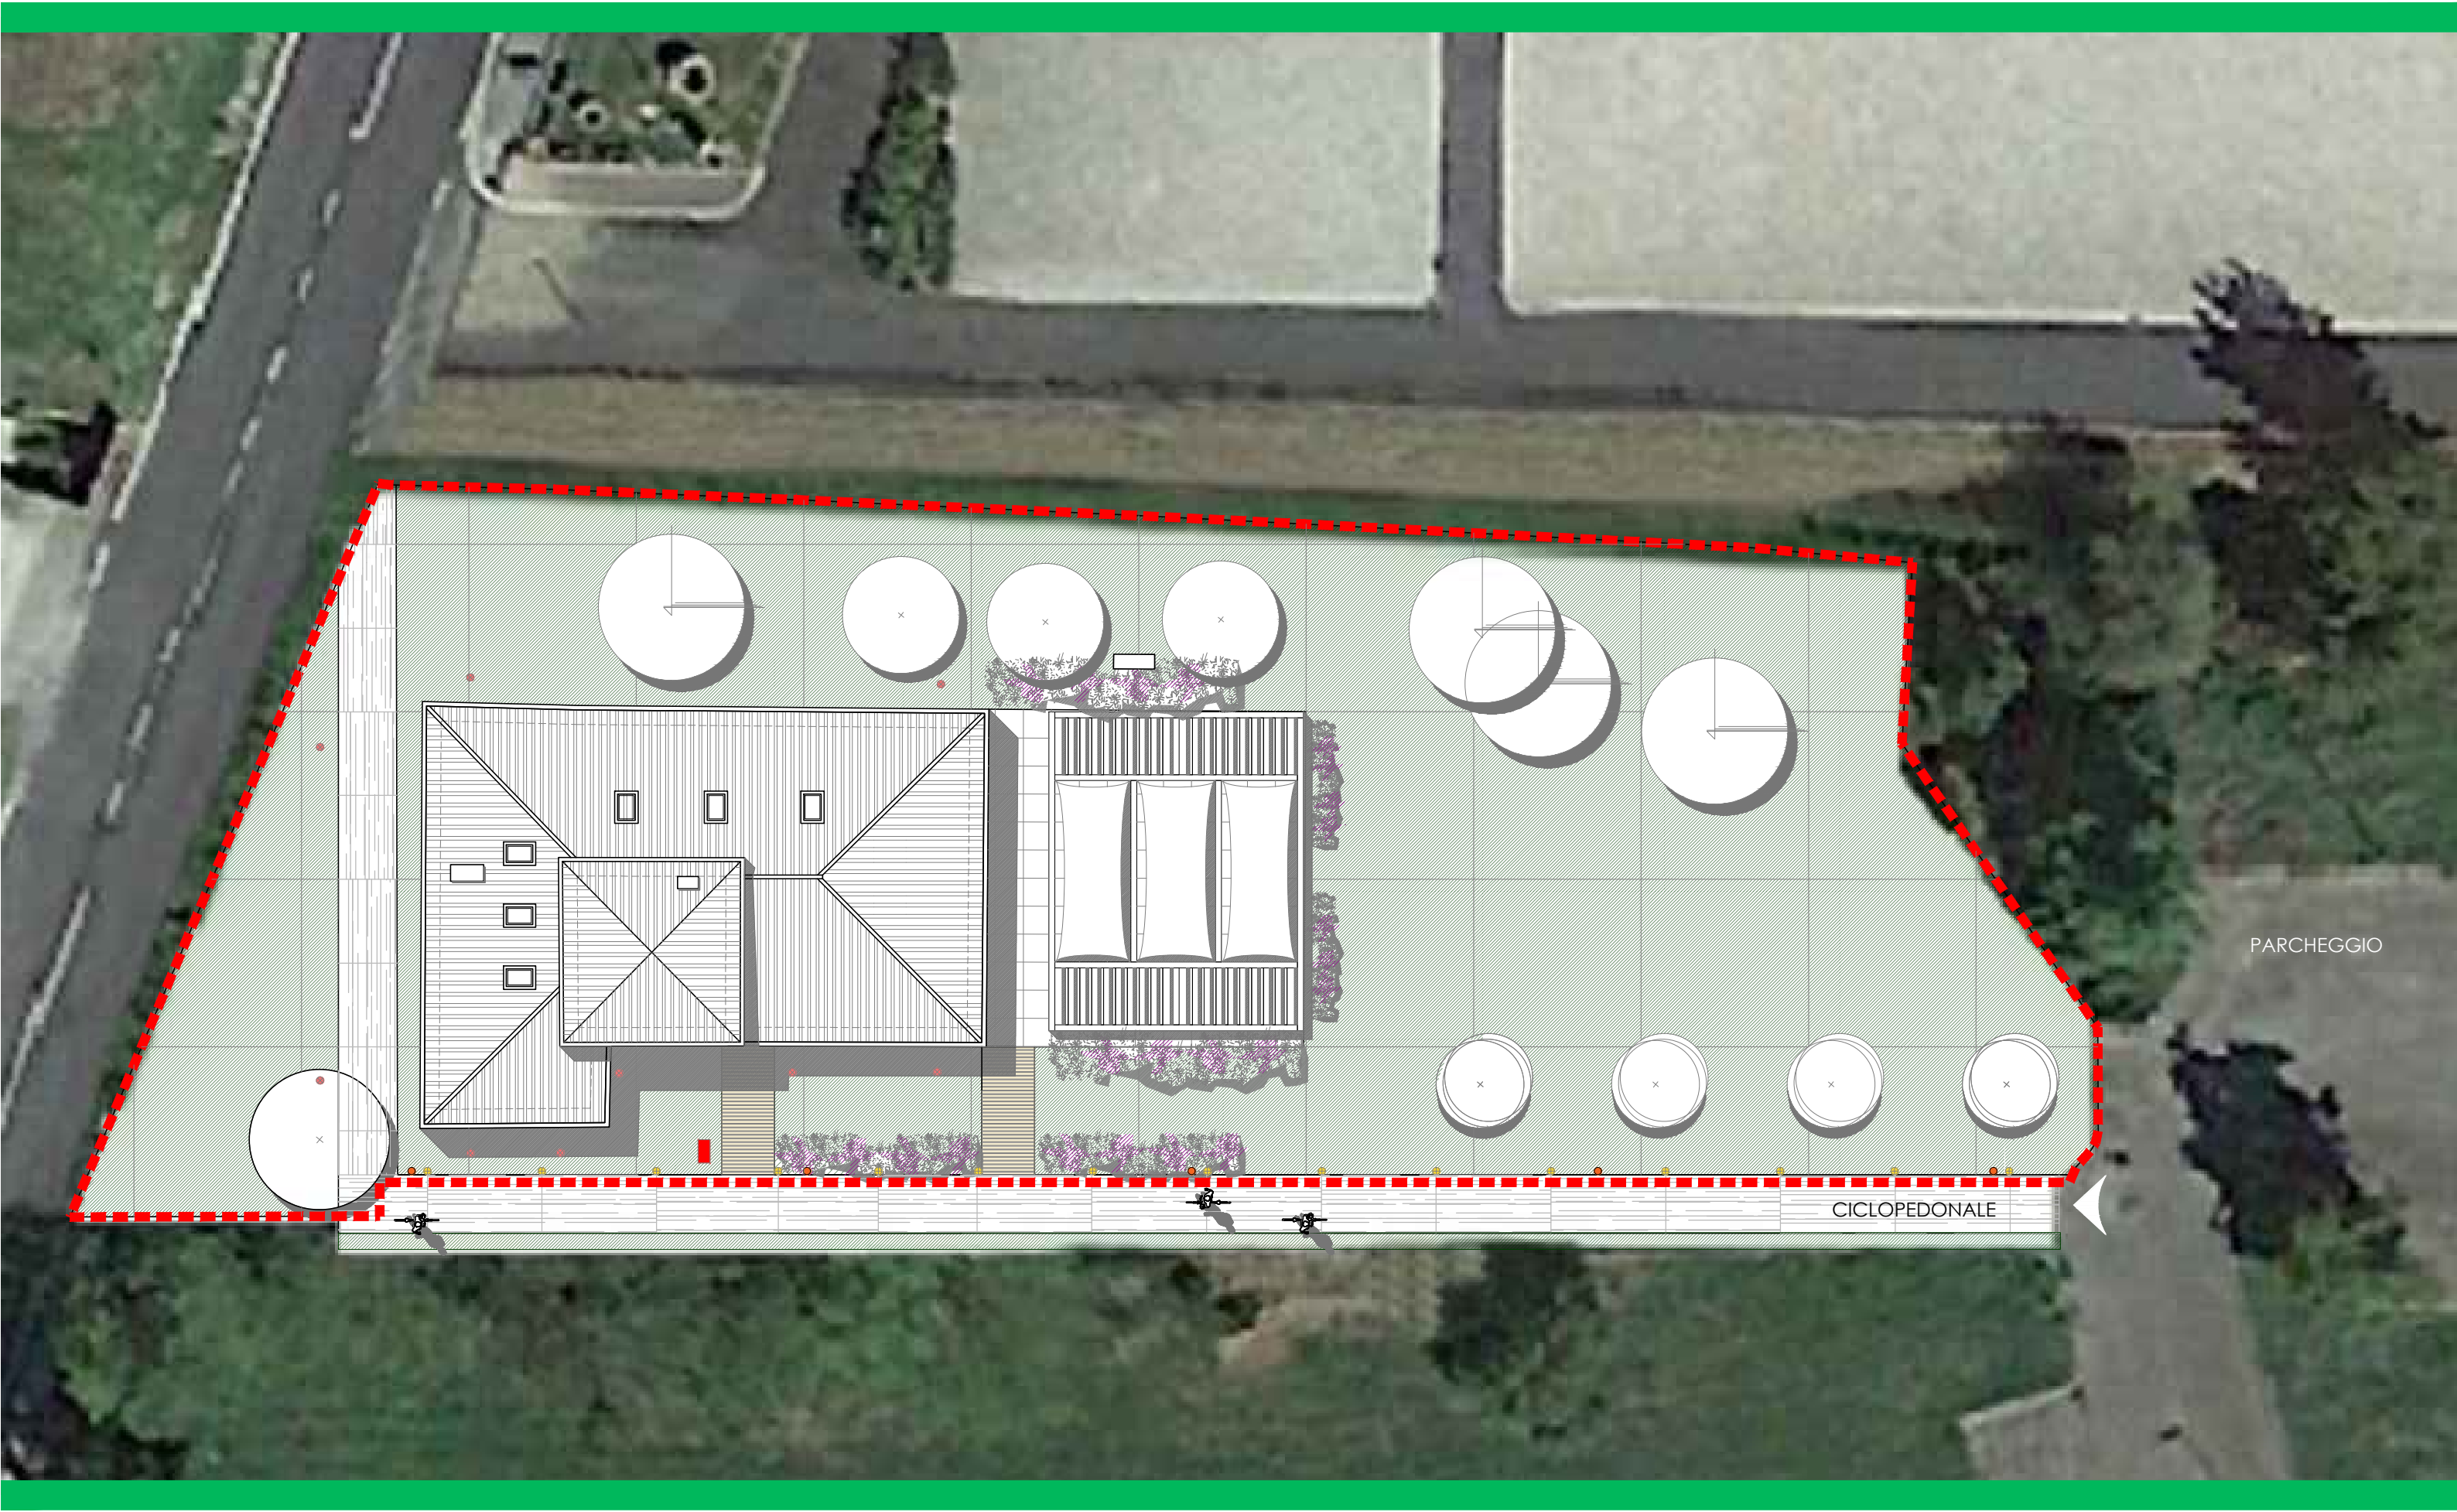

----- AREA INTERVENTO

■ TOTEM-SIGNALAZIONE INGRESSO

▬ PAVIMENTO IN CEMENTO ARCHITETTONICO CON INERTI A VISTA-COLORE CALDO TERROSO

▬ PAVIMENTO FLOTTANTE IN LEGNO DA ESTERNO

● ILLUMINAZIONE-SEGNAPASSO

● ILLUMINAZIONE-LAMPIONI ALTI CM 220

● ILLUMINAZIONE-RIFLETTORI CHE ILLUMINANO L'EDIFICIO

⊗ ALBERI ESISTENTI

⊗ CIPRESSO (CUPRESSUS)

⊗ LECCIO (QUERCUS ILEX)

✦ AIUOLA

▨ SISTEMAZIONE A PRATO



ILLUMINAZIONE-SEGNAPASSO



ILLUMINAZIONE-LAMPIONI ALTI CM 220



ILLUMINAZIONE-RIFLETTORI CHE ILLUMINANO L'EDIFICIO




PAVIMENTO IN CEMENTO ARCHITETTONICO



PAVIMENTO FLOTTANTE IN LEGNO




SISTEMAZIONE A PRATO

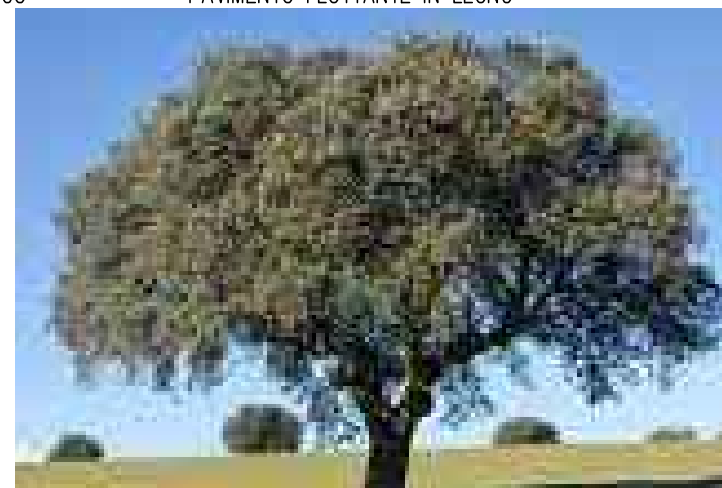

LECCIO (QUERCUS ILEX)





CIPRESSO (CUPRESSUS) E AIUOLA

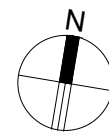

PROGETTO


PIANTA PIANO TERRA Scala 1:100

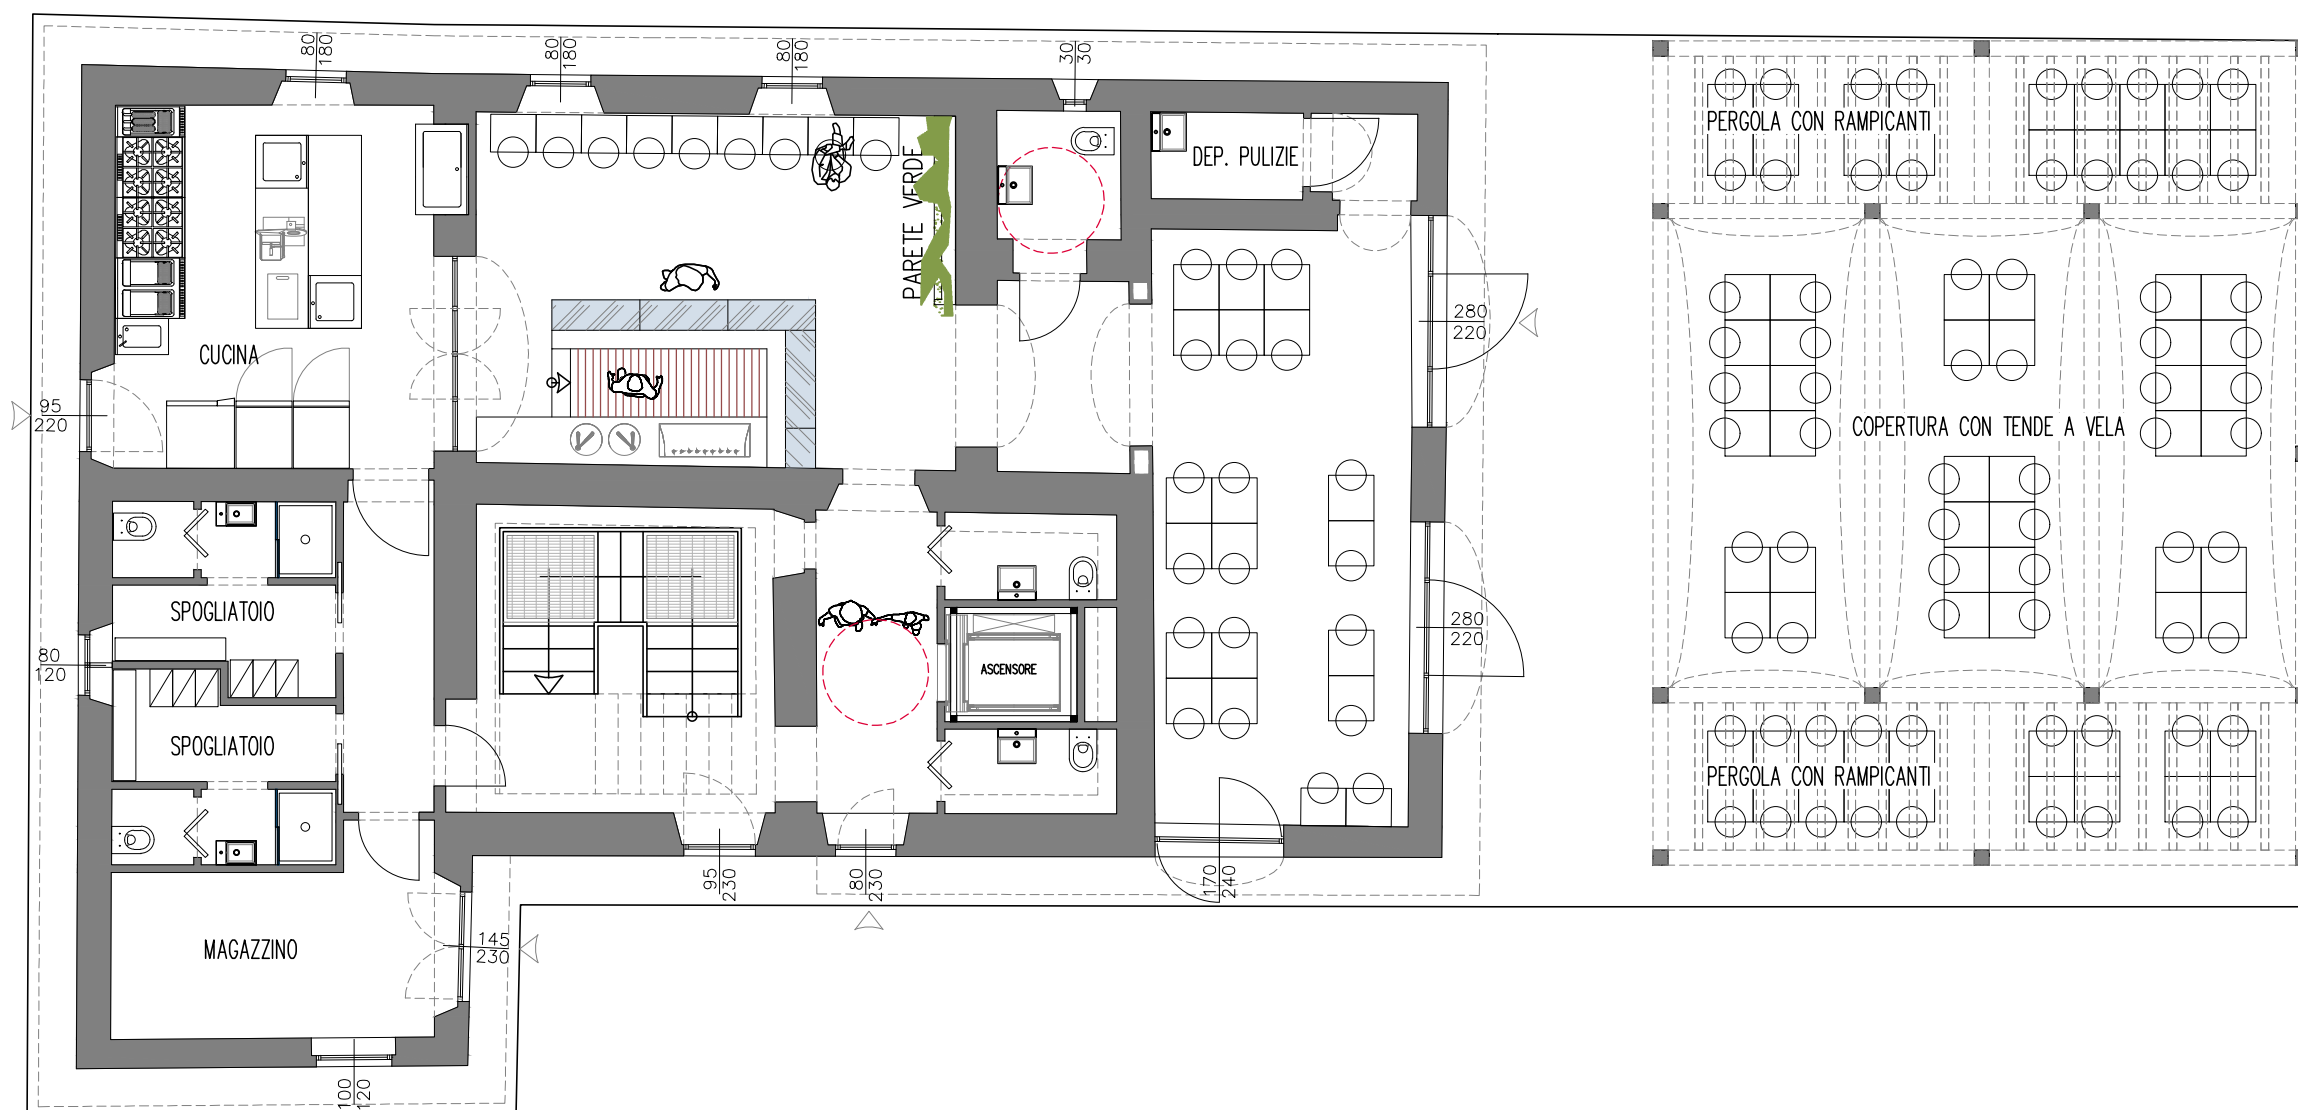


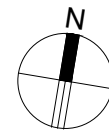

PROGETTO


PIANTA PIANO PRIMO Scala 1:100

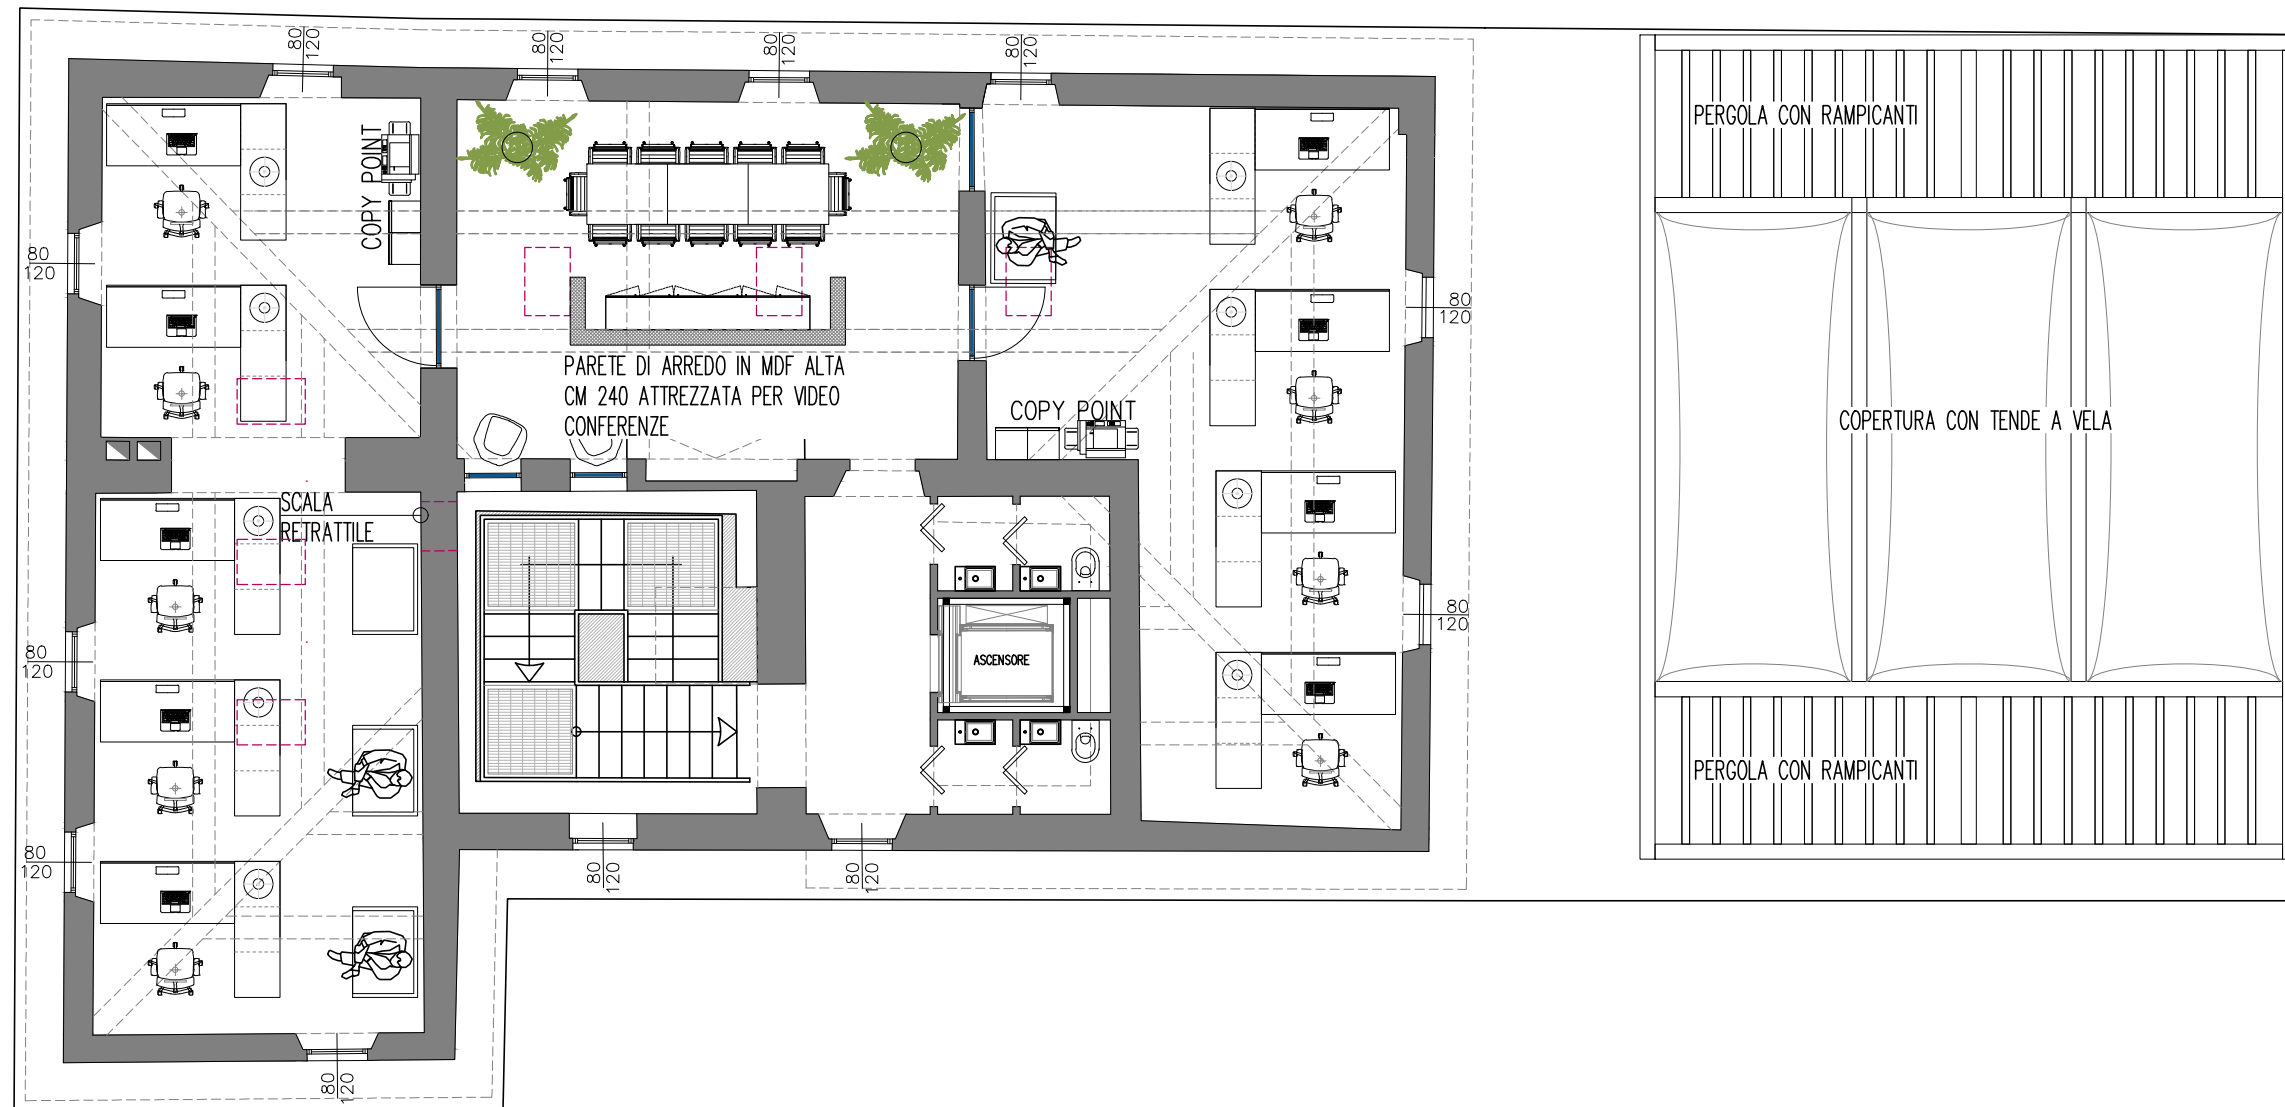


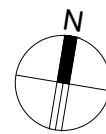

PROGETTO


PIANTA DEL SOTTOTETTO A QUOTA +600 Scala 1:100

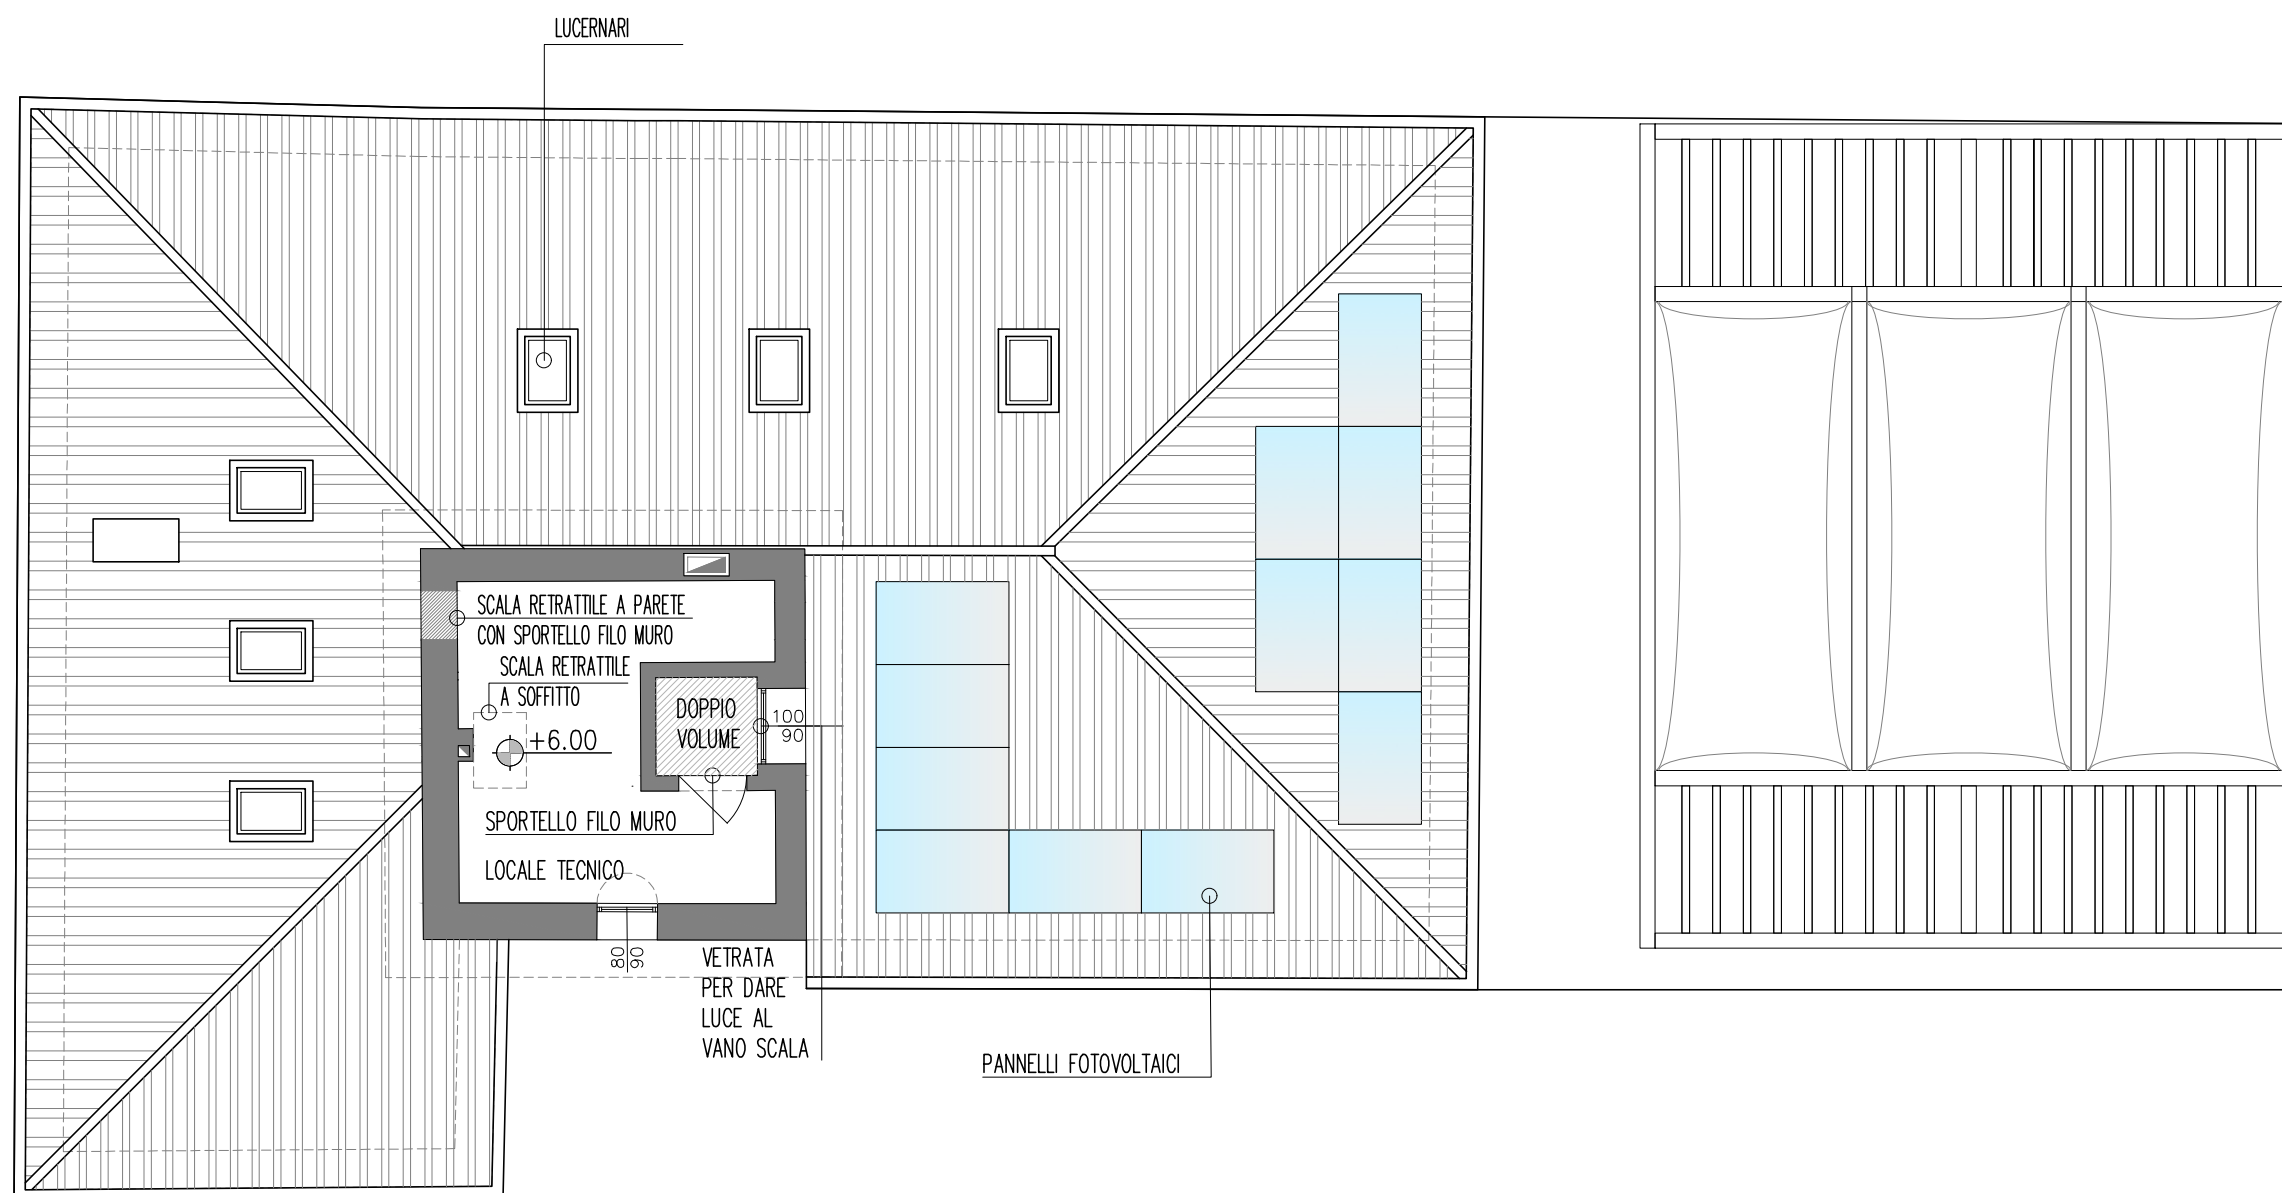


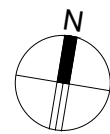

PROGETTO


PIANTA DEL SOTTOTETTO A QUOTA +910 Scala 1:100

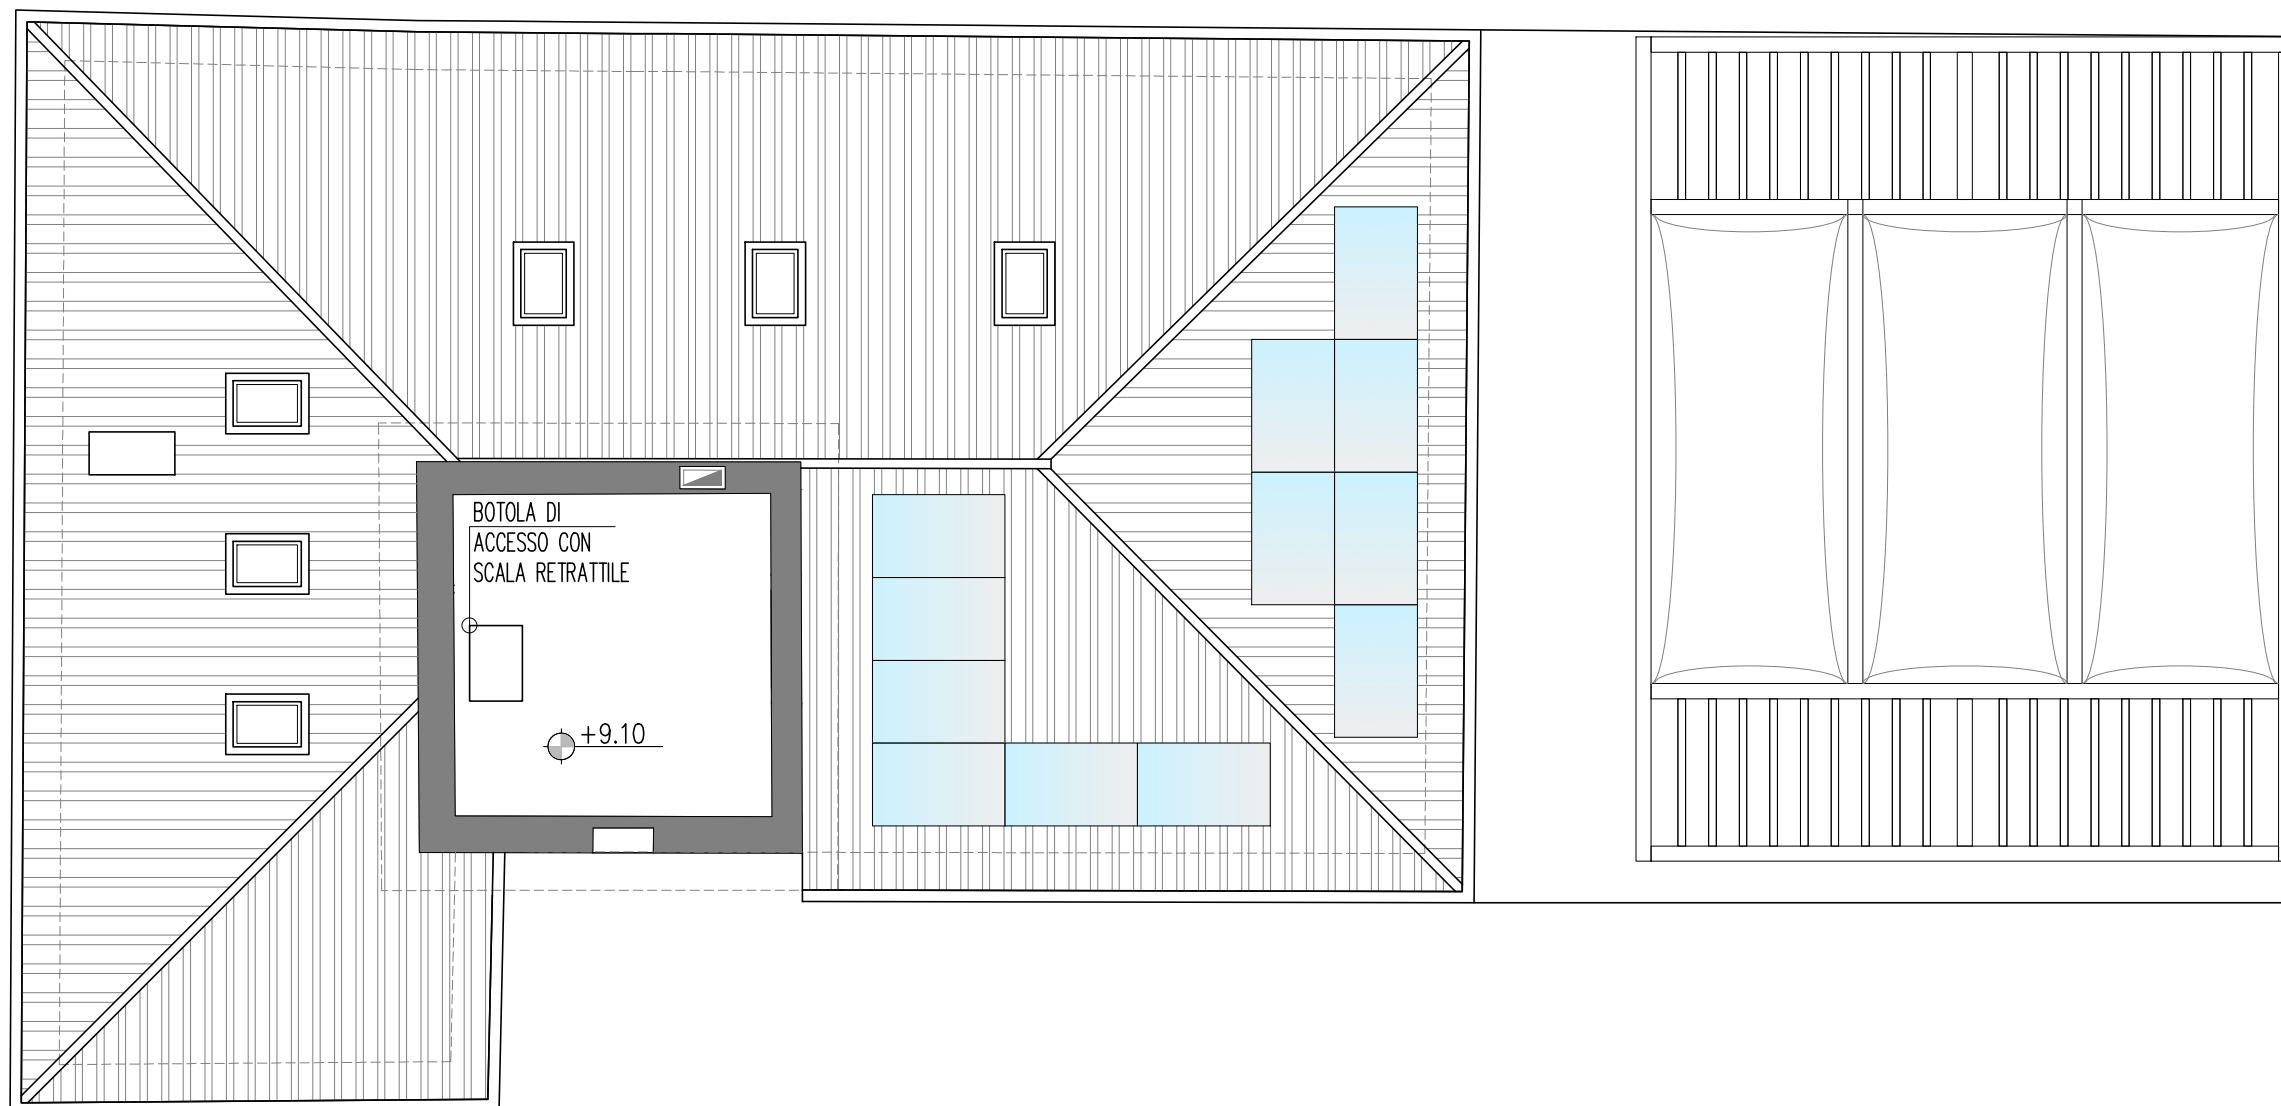

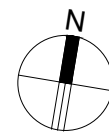


PROGETTO

PIANTA DELLA COPERTURA Scala 1:100

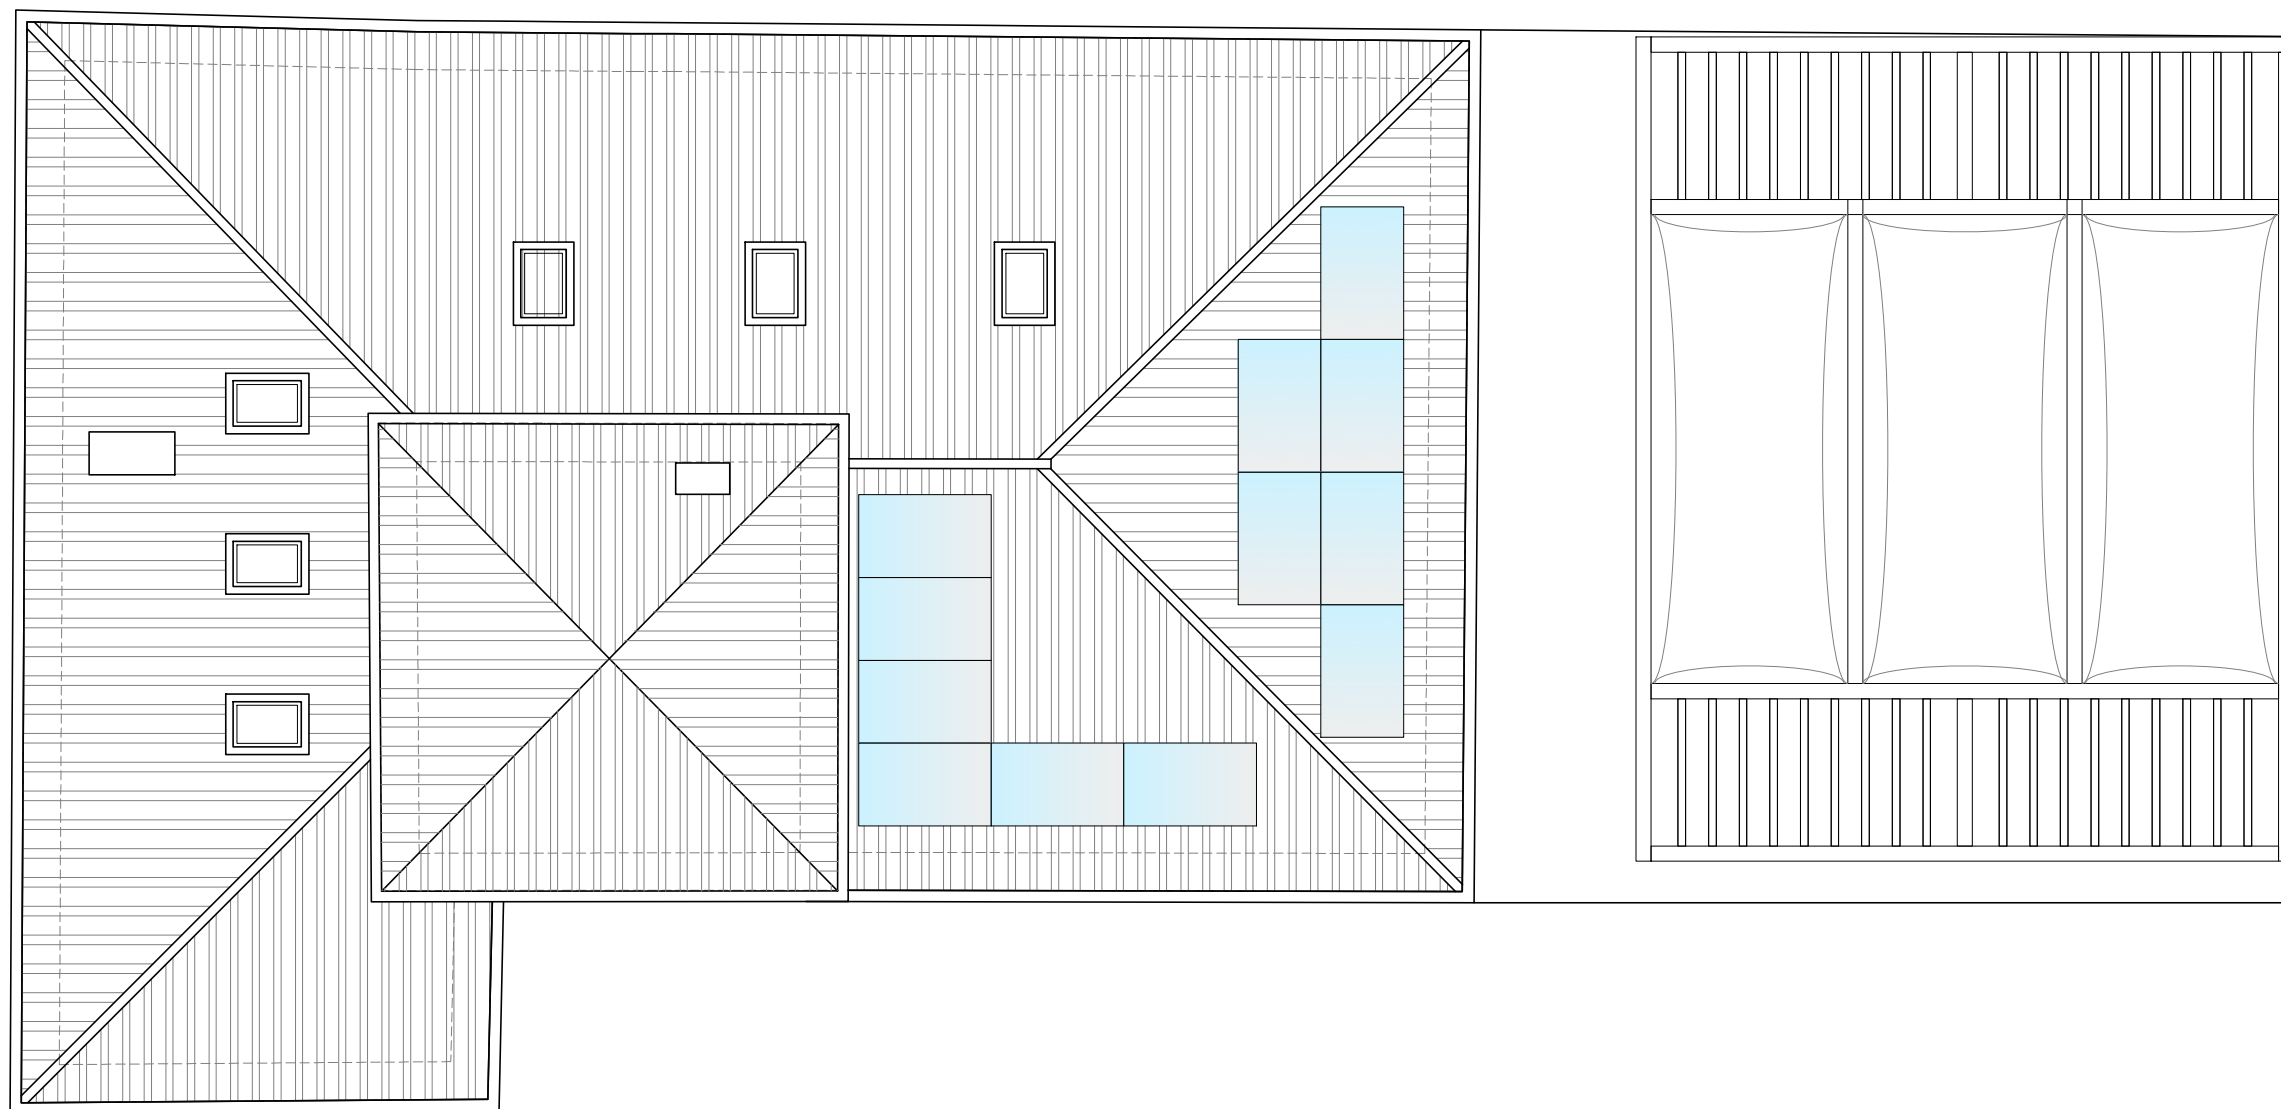


PROGETTO

PROSPETTO SUD Scala 1:100

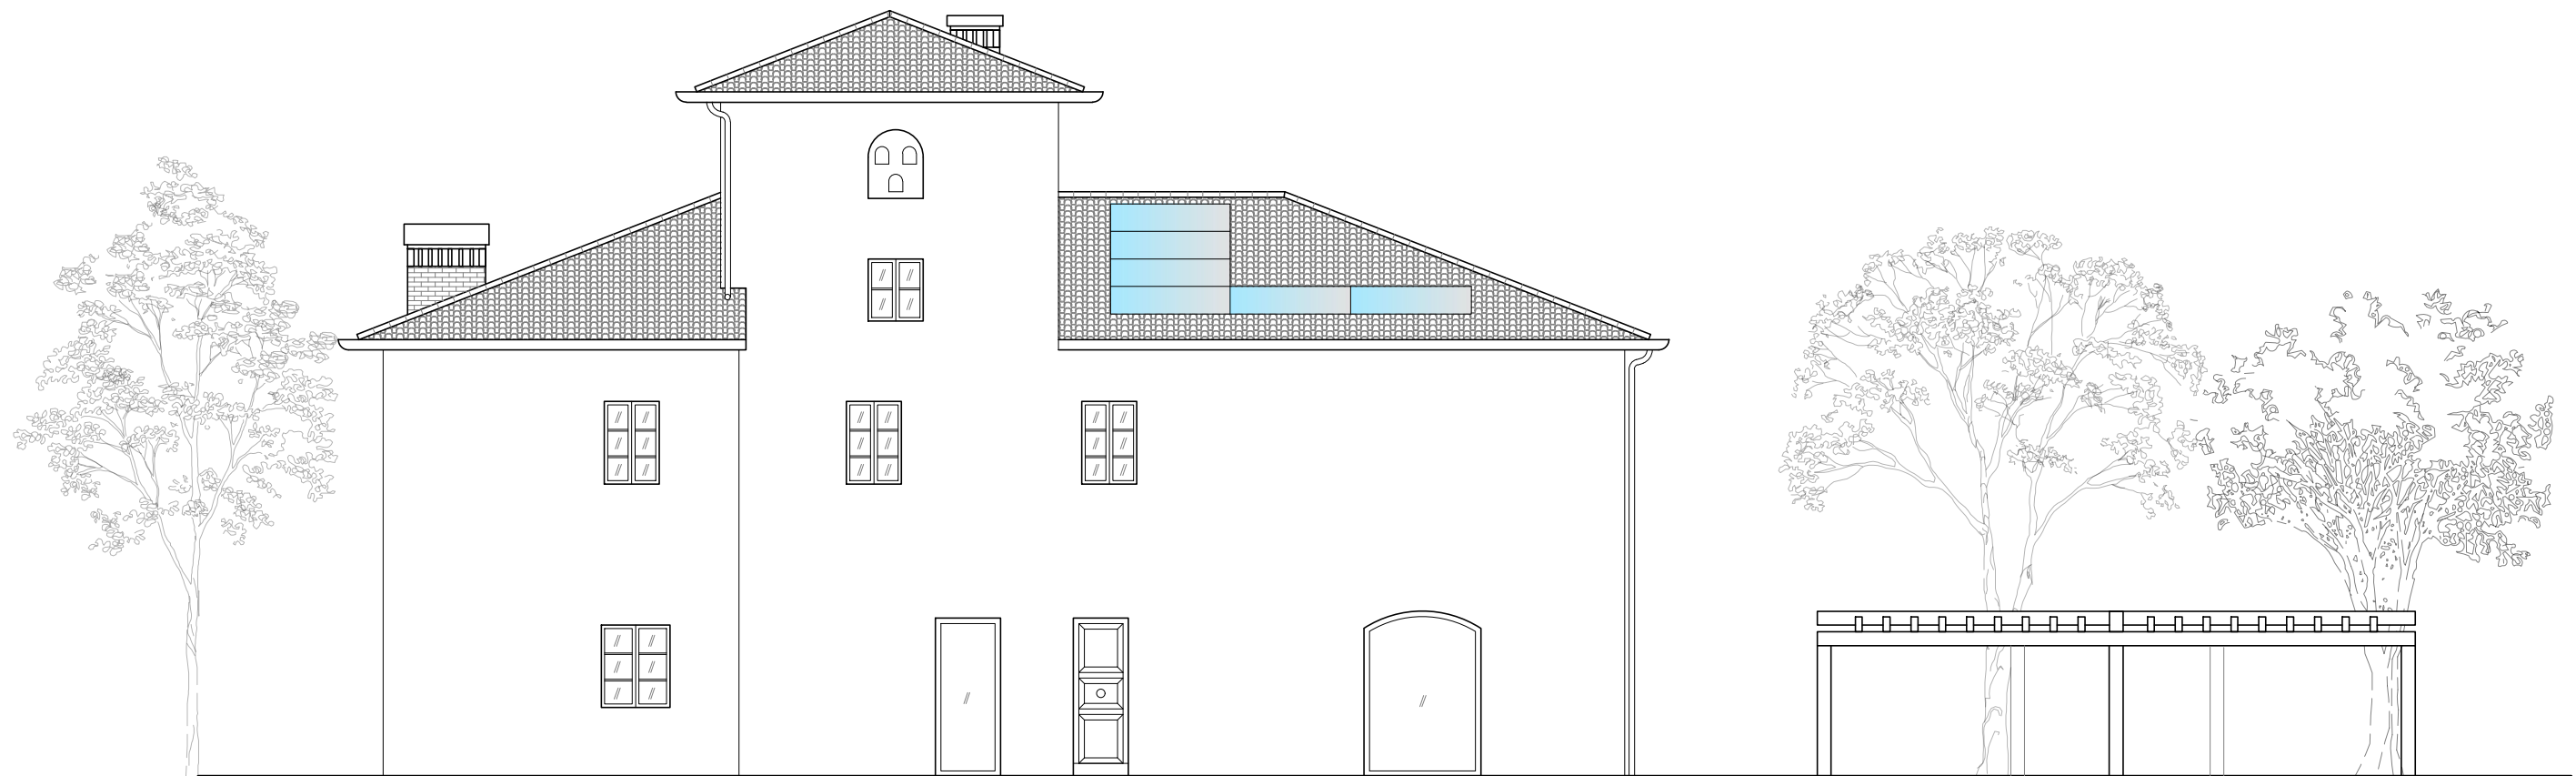

PROGETTO


PROSPETTO NORD Scala 1:100

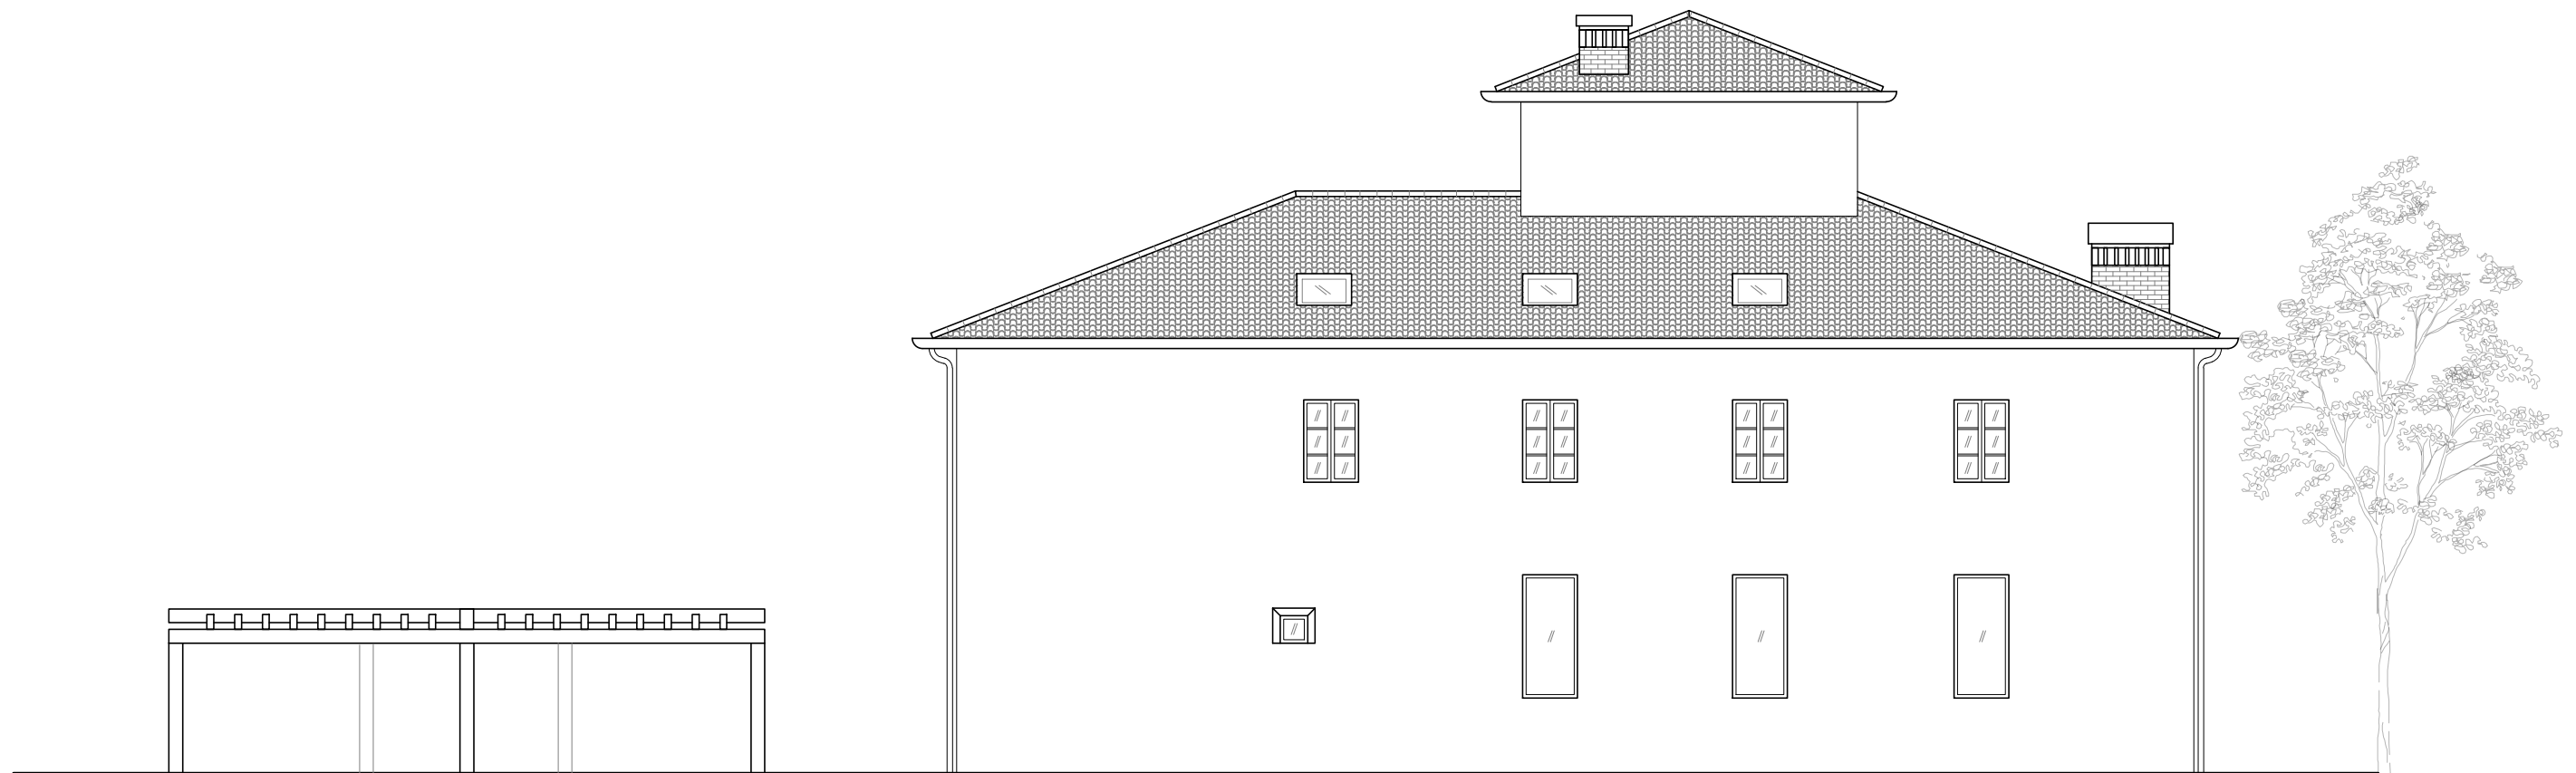




"LA COLONIC@ - SOCIAL COWORKING"

DEMOLIZIONI ■ SOVRAPPOSTO
 COSTRUZIONI ■ PIANTA PIANO TERRA Scala 1:100

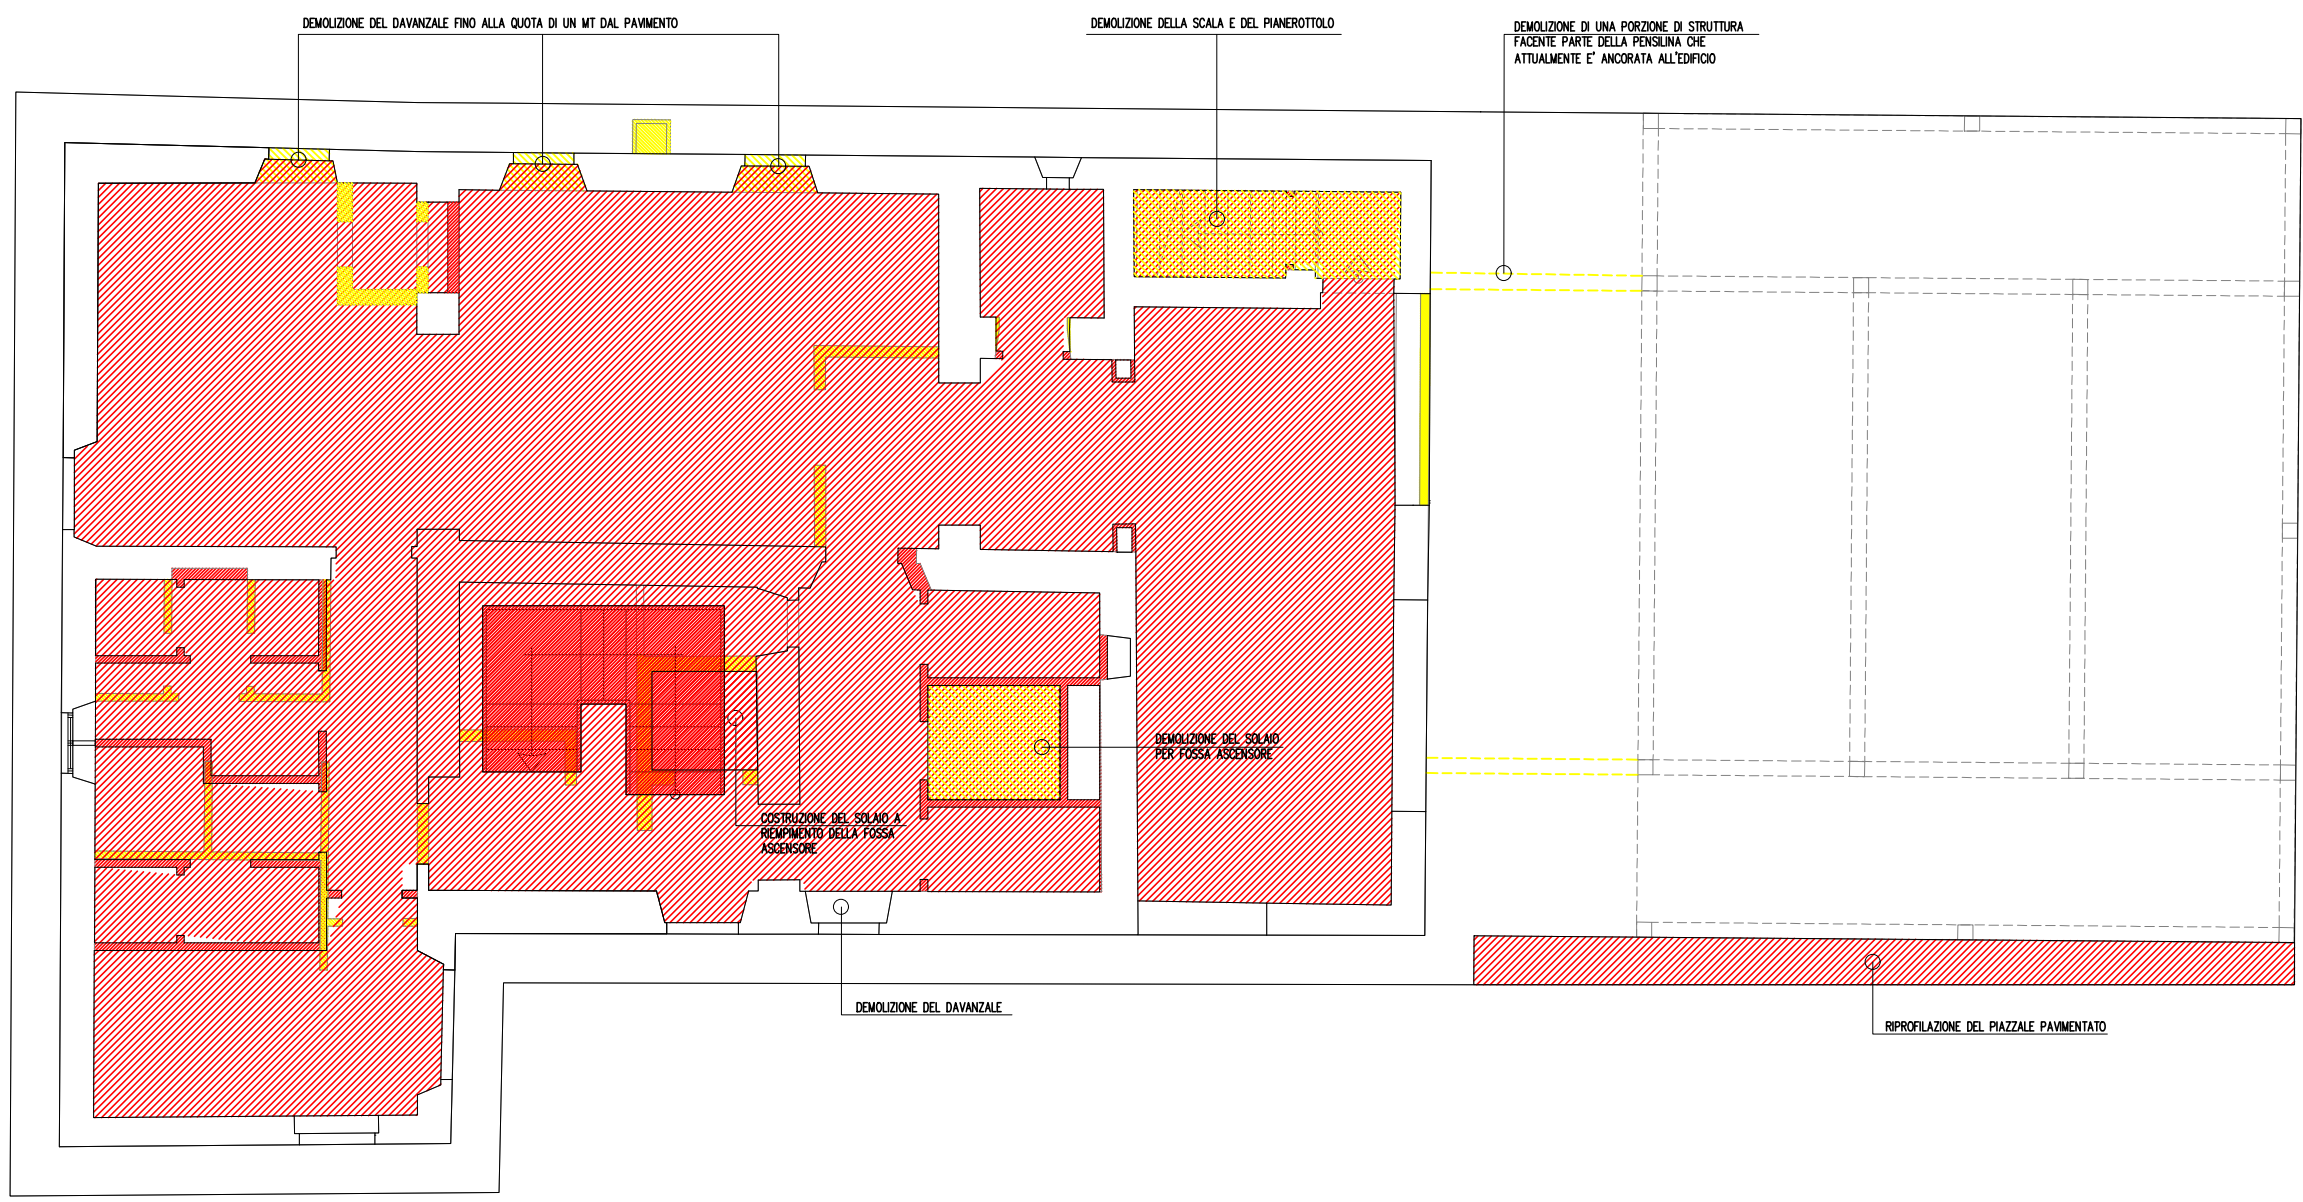

DEMOLIZIONI  SOVRAPPOSTO
COSTRUZIONI  PIANTA PIANO PRIMO Scala 1:100

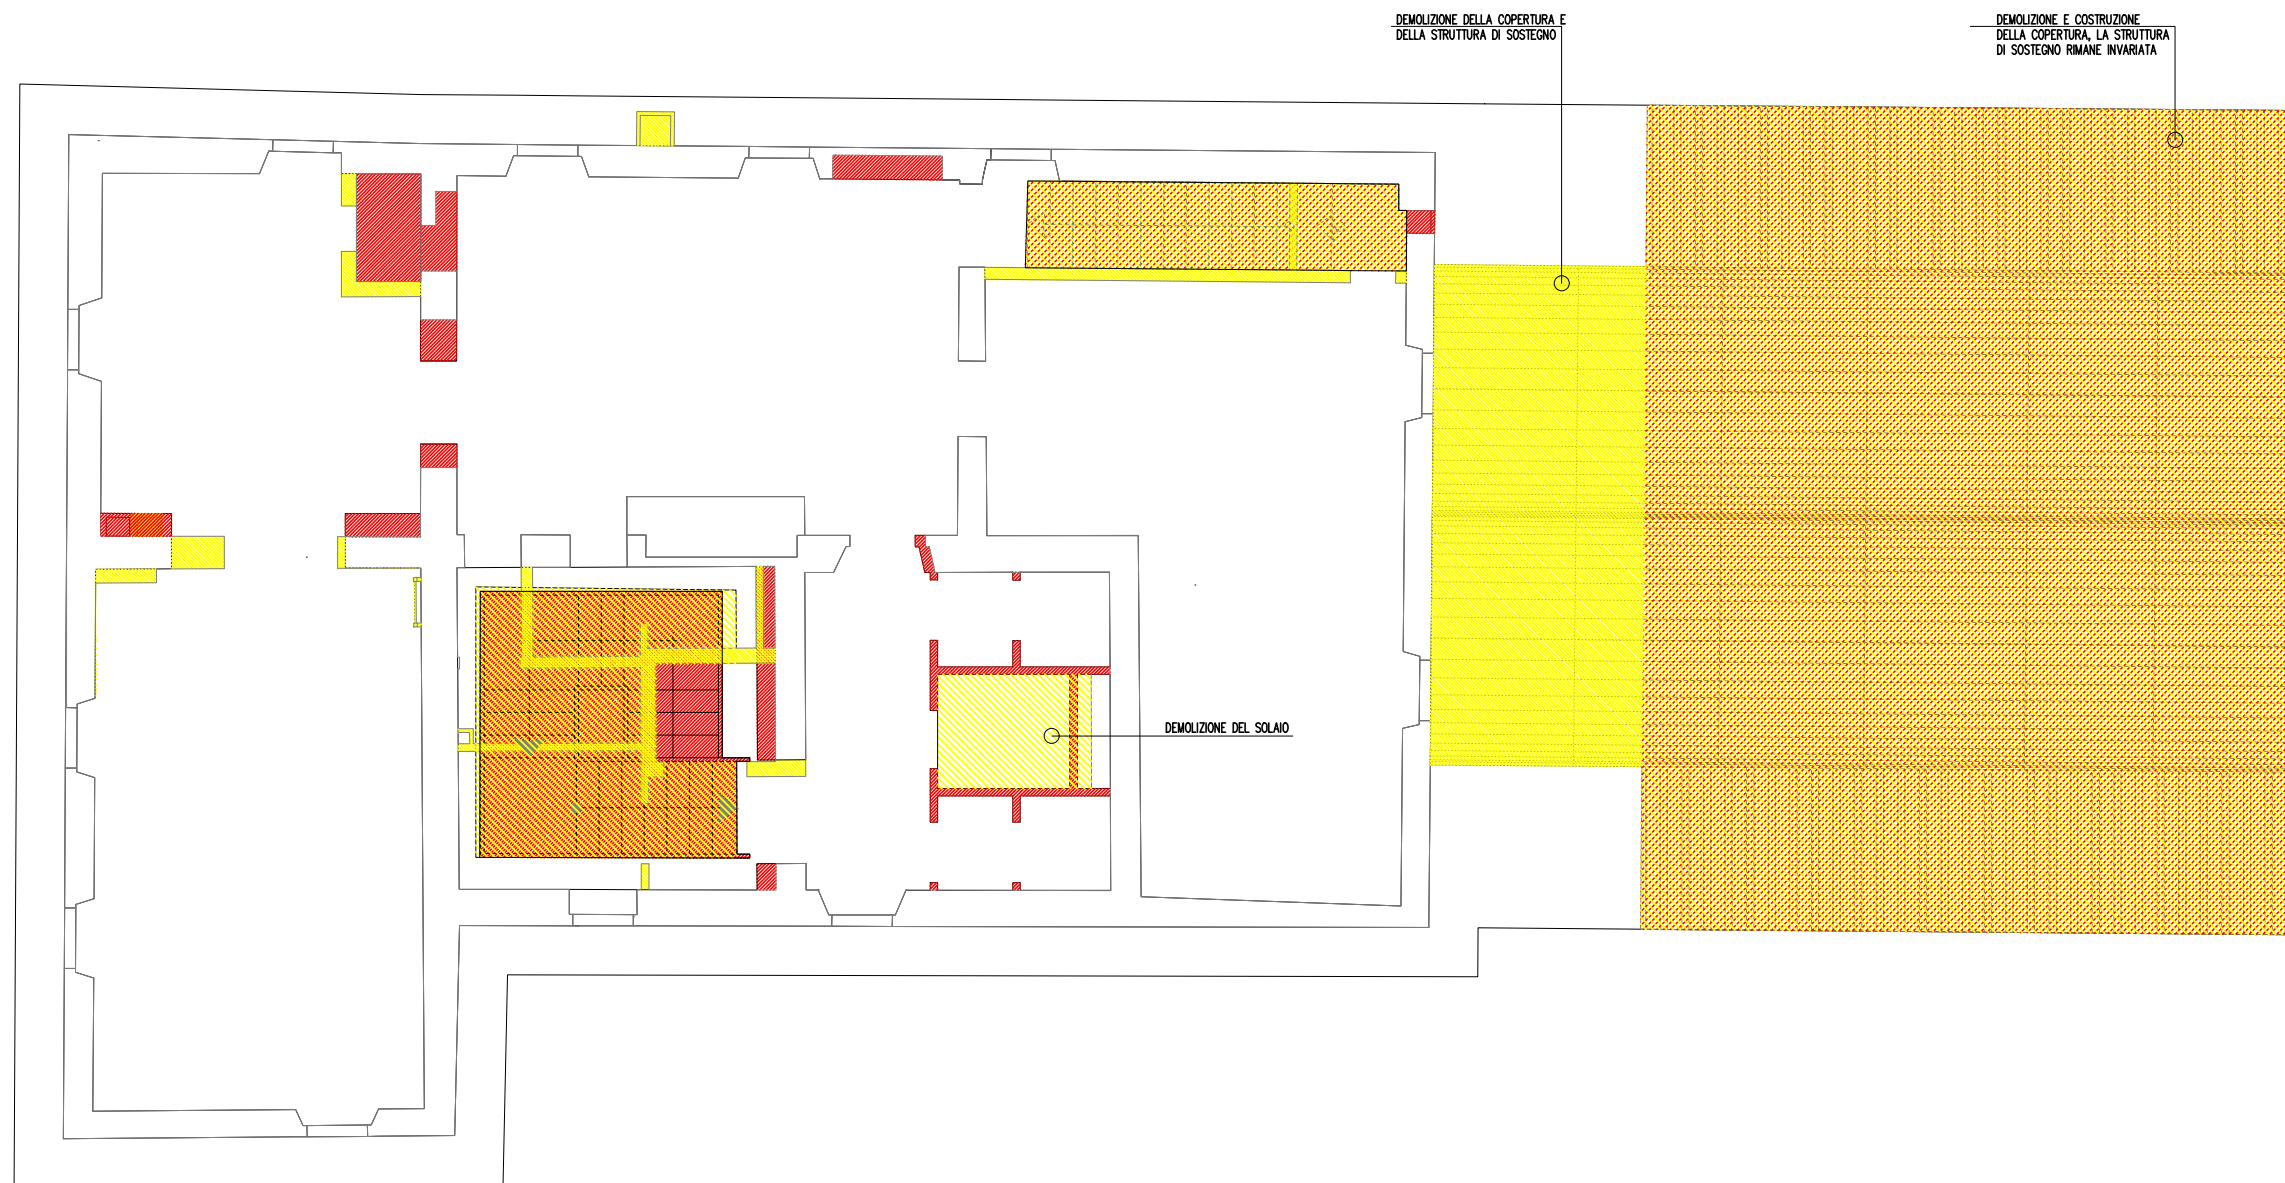


DEMOLIZIONI
COSTRUZIONI




SOVRAPPOSTO

PIANTA DEL SOTTOTETTO A QUOTA +600 Scala 1:100

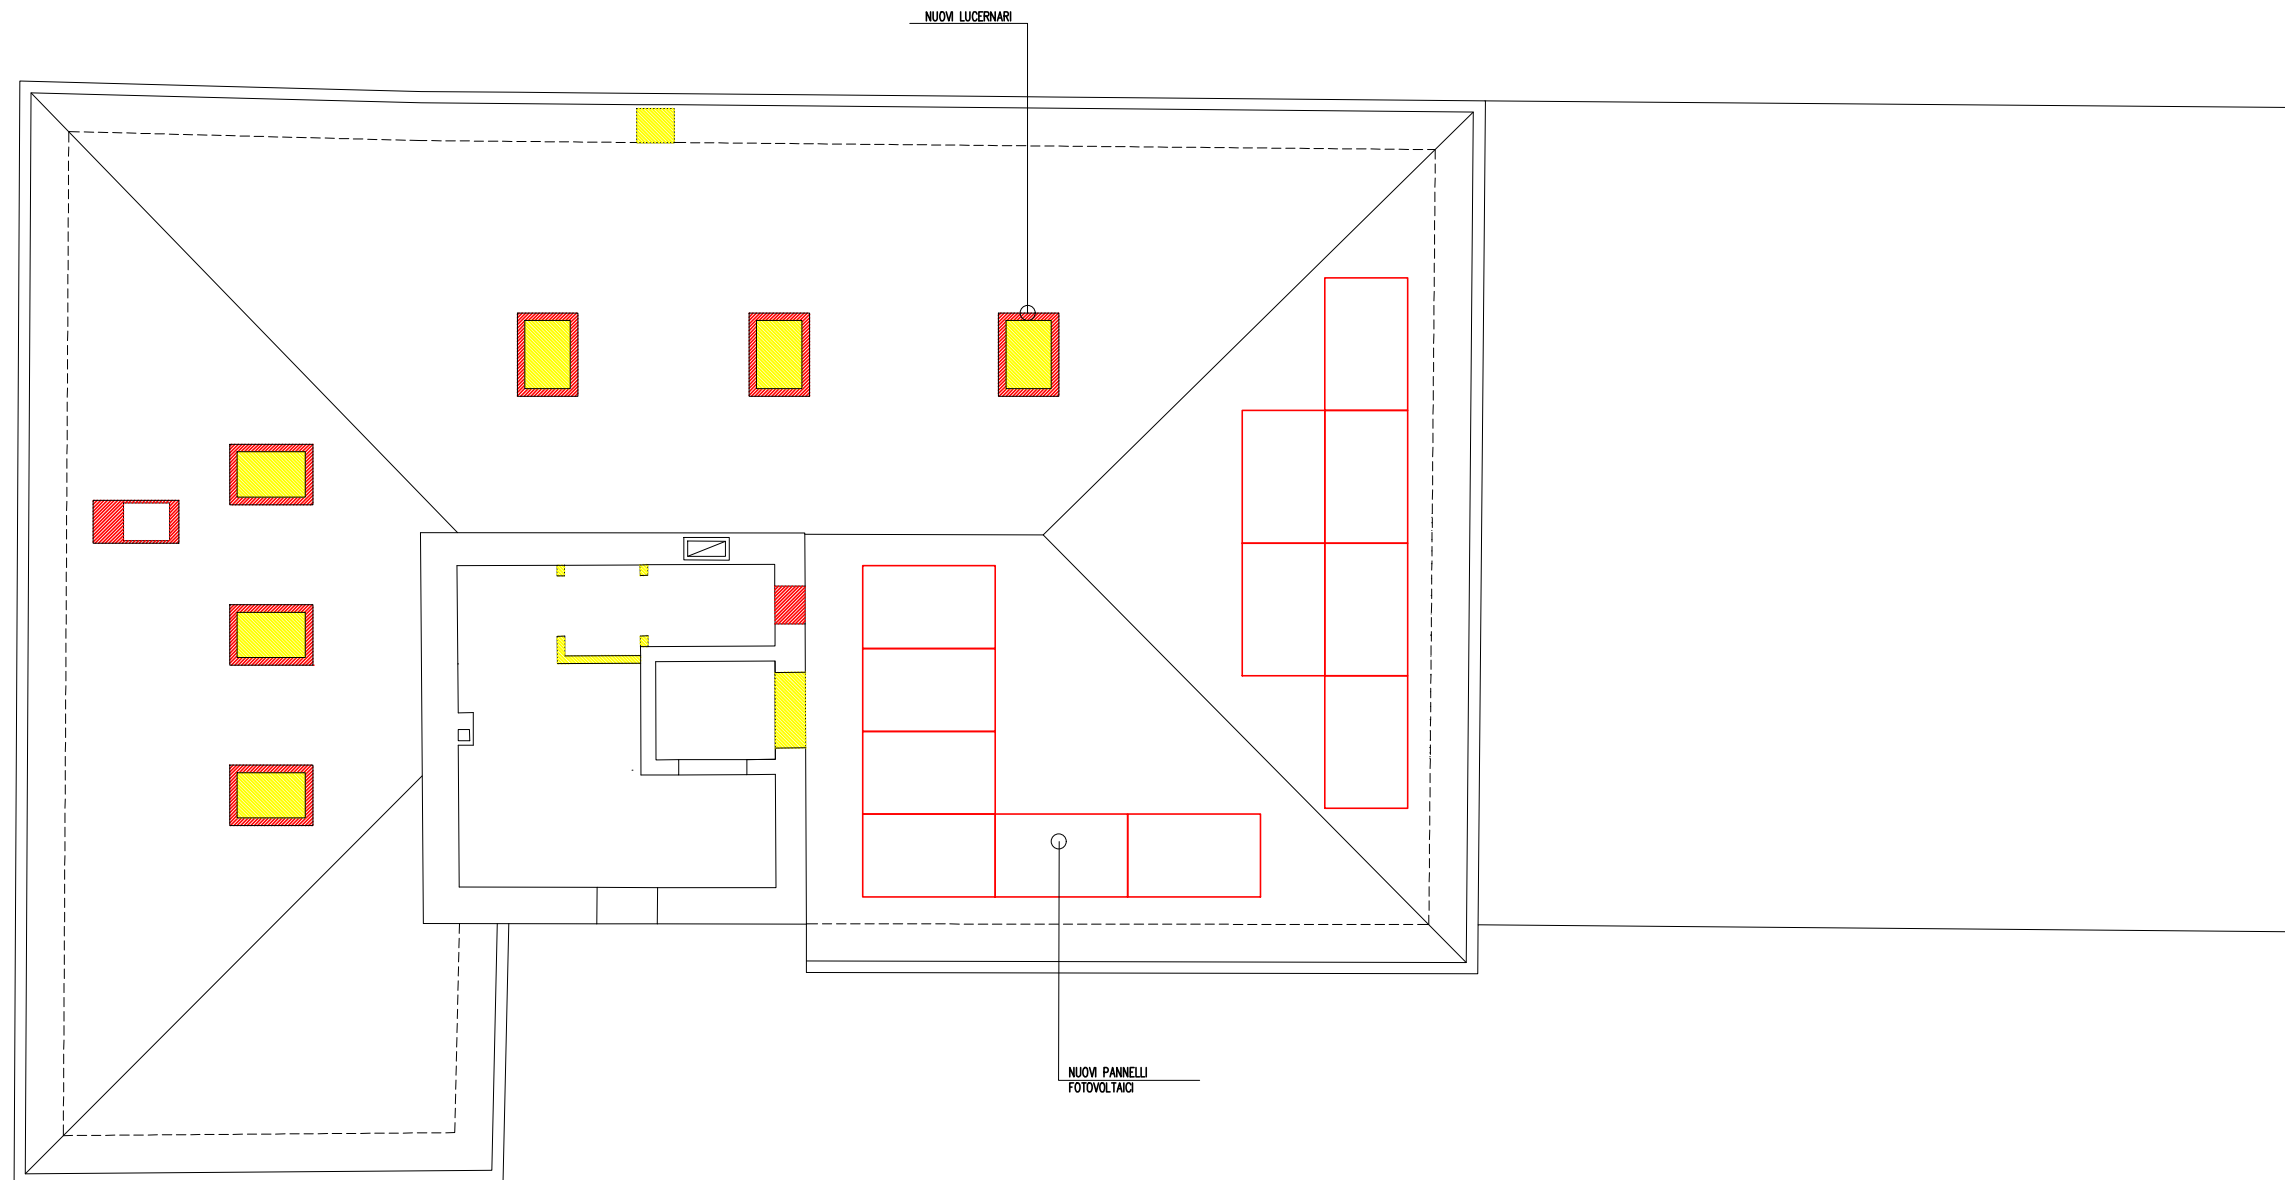

DEMOLIZIONI SOVRAPPOSTO
COSTRUZIONI
PIANTA DEL SOTTOTETTO A QUOTA +910 Scala 1:100

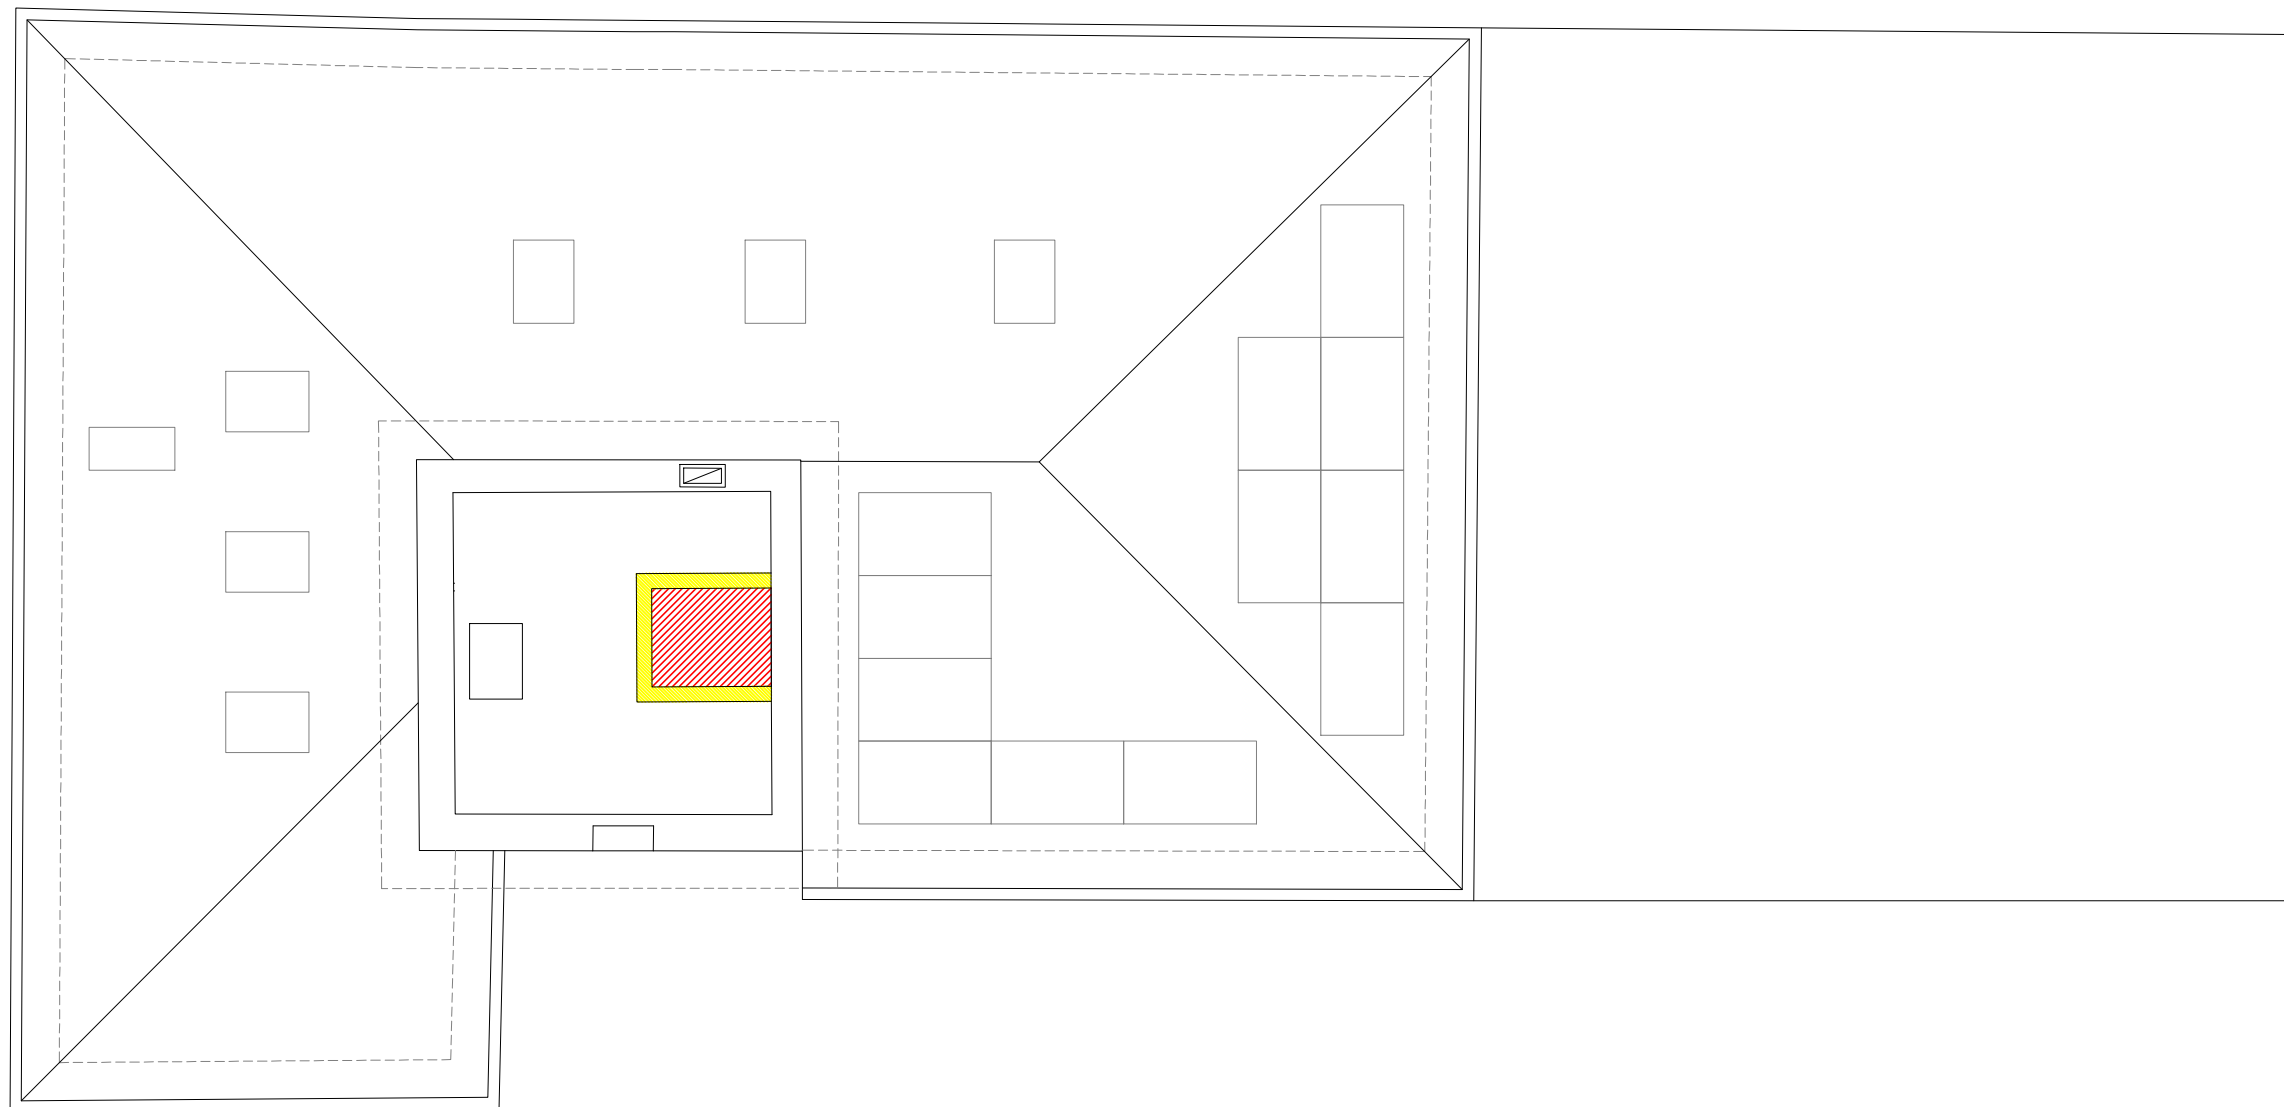


DEMOLIZIONI
COSTRUZIONI



SOVRAPPOSTO

PROSPETTO SUD Scala 1:100

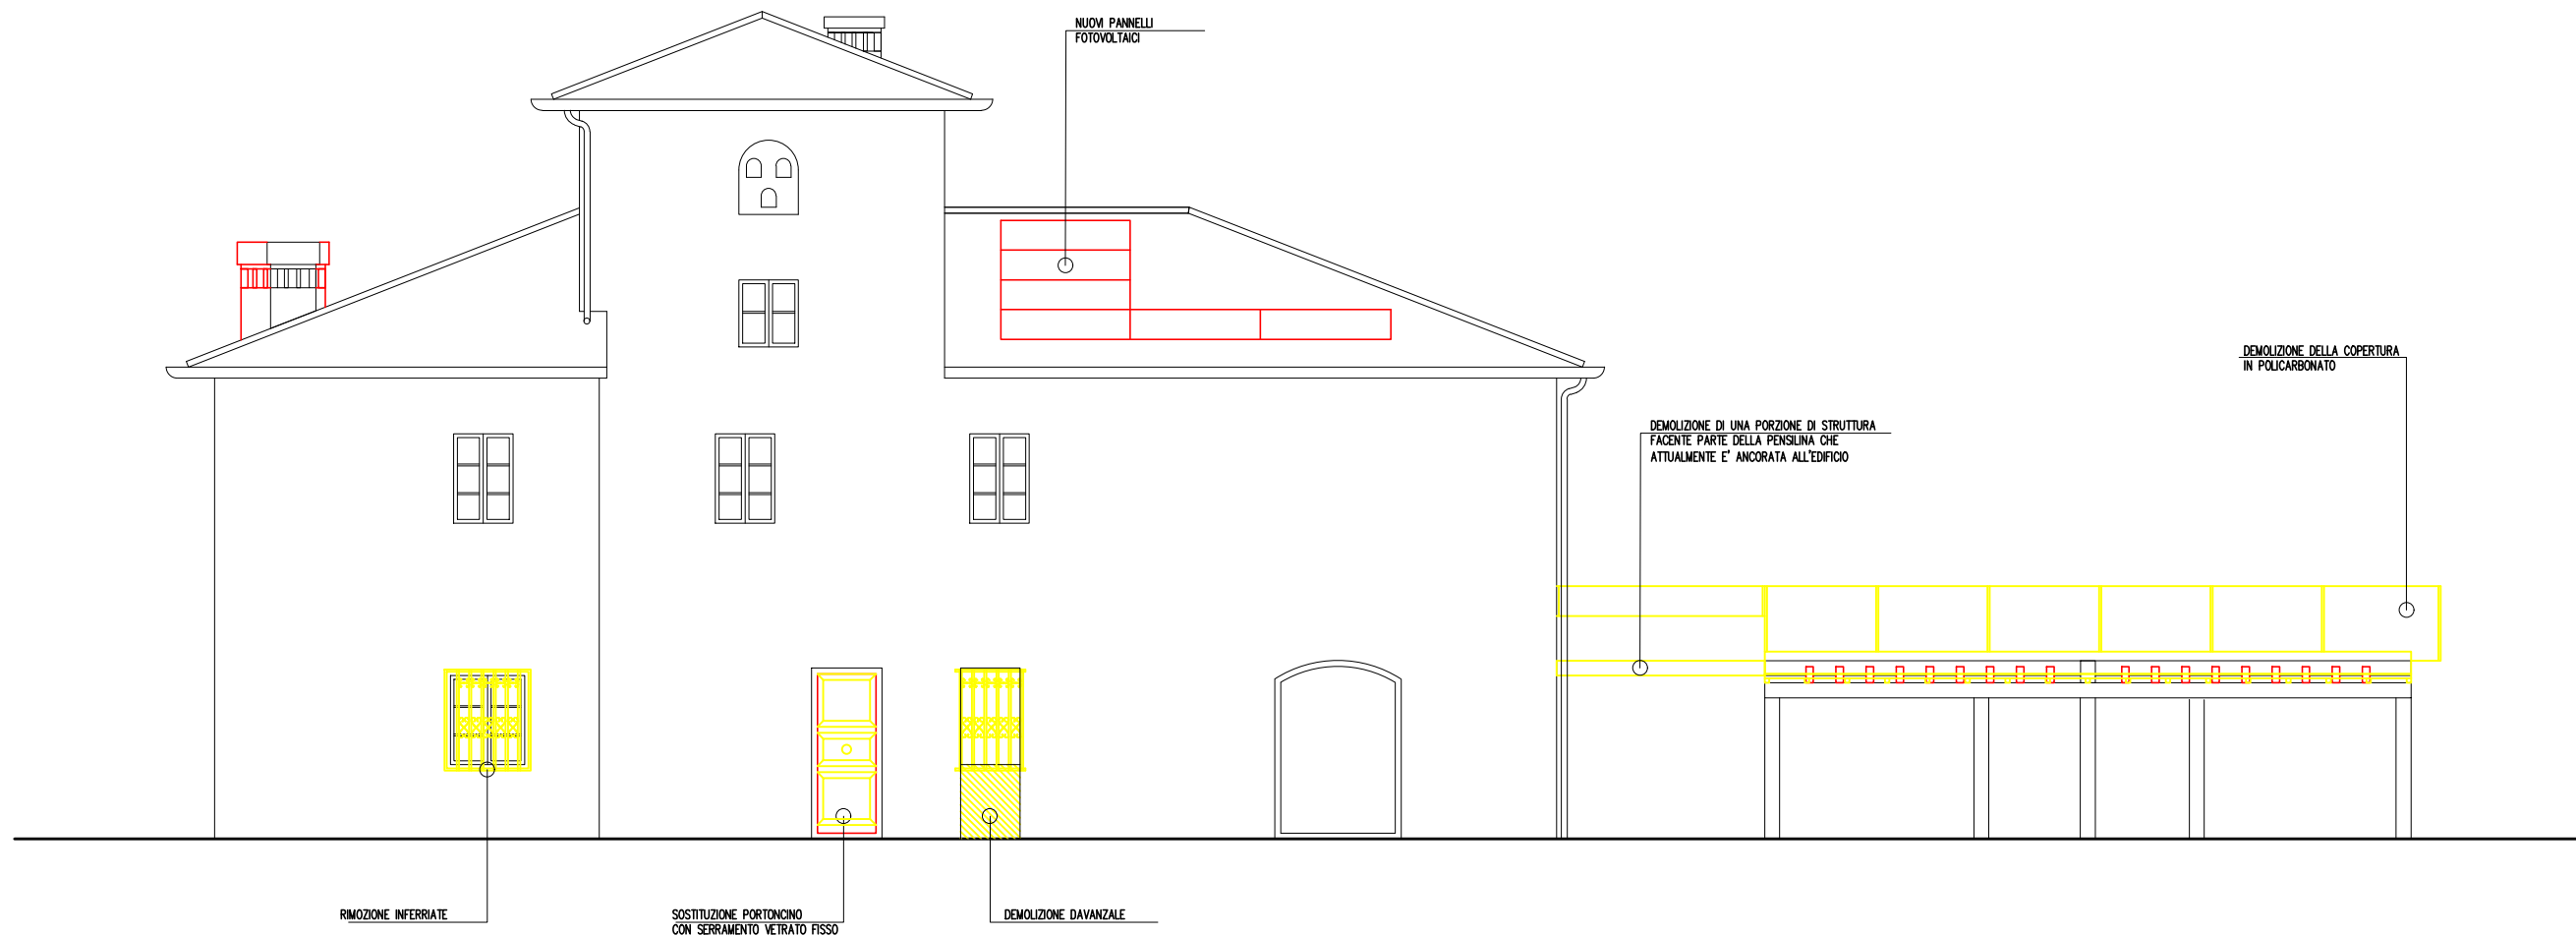

DEMOLIZIONI SOVRAPPOSTO

COSTRUZIONI PROSPETTO NORD Scala 1:100

